


LEGENDE	
	Straßenfläche
	Gehweg
	Sickerrigole
	Sicker-/Regenwasserleitung
	Stromleitung
	neue Straßenbeleuchtungsmast
	neue Straßenbeleuchtungsmast

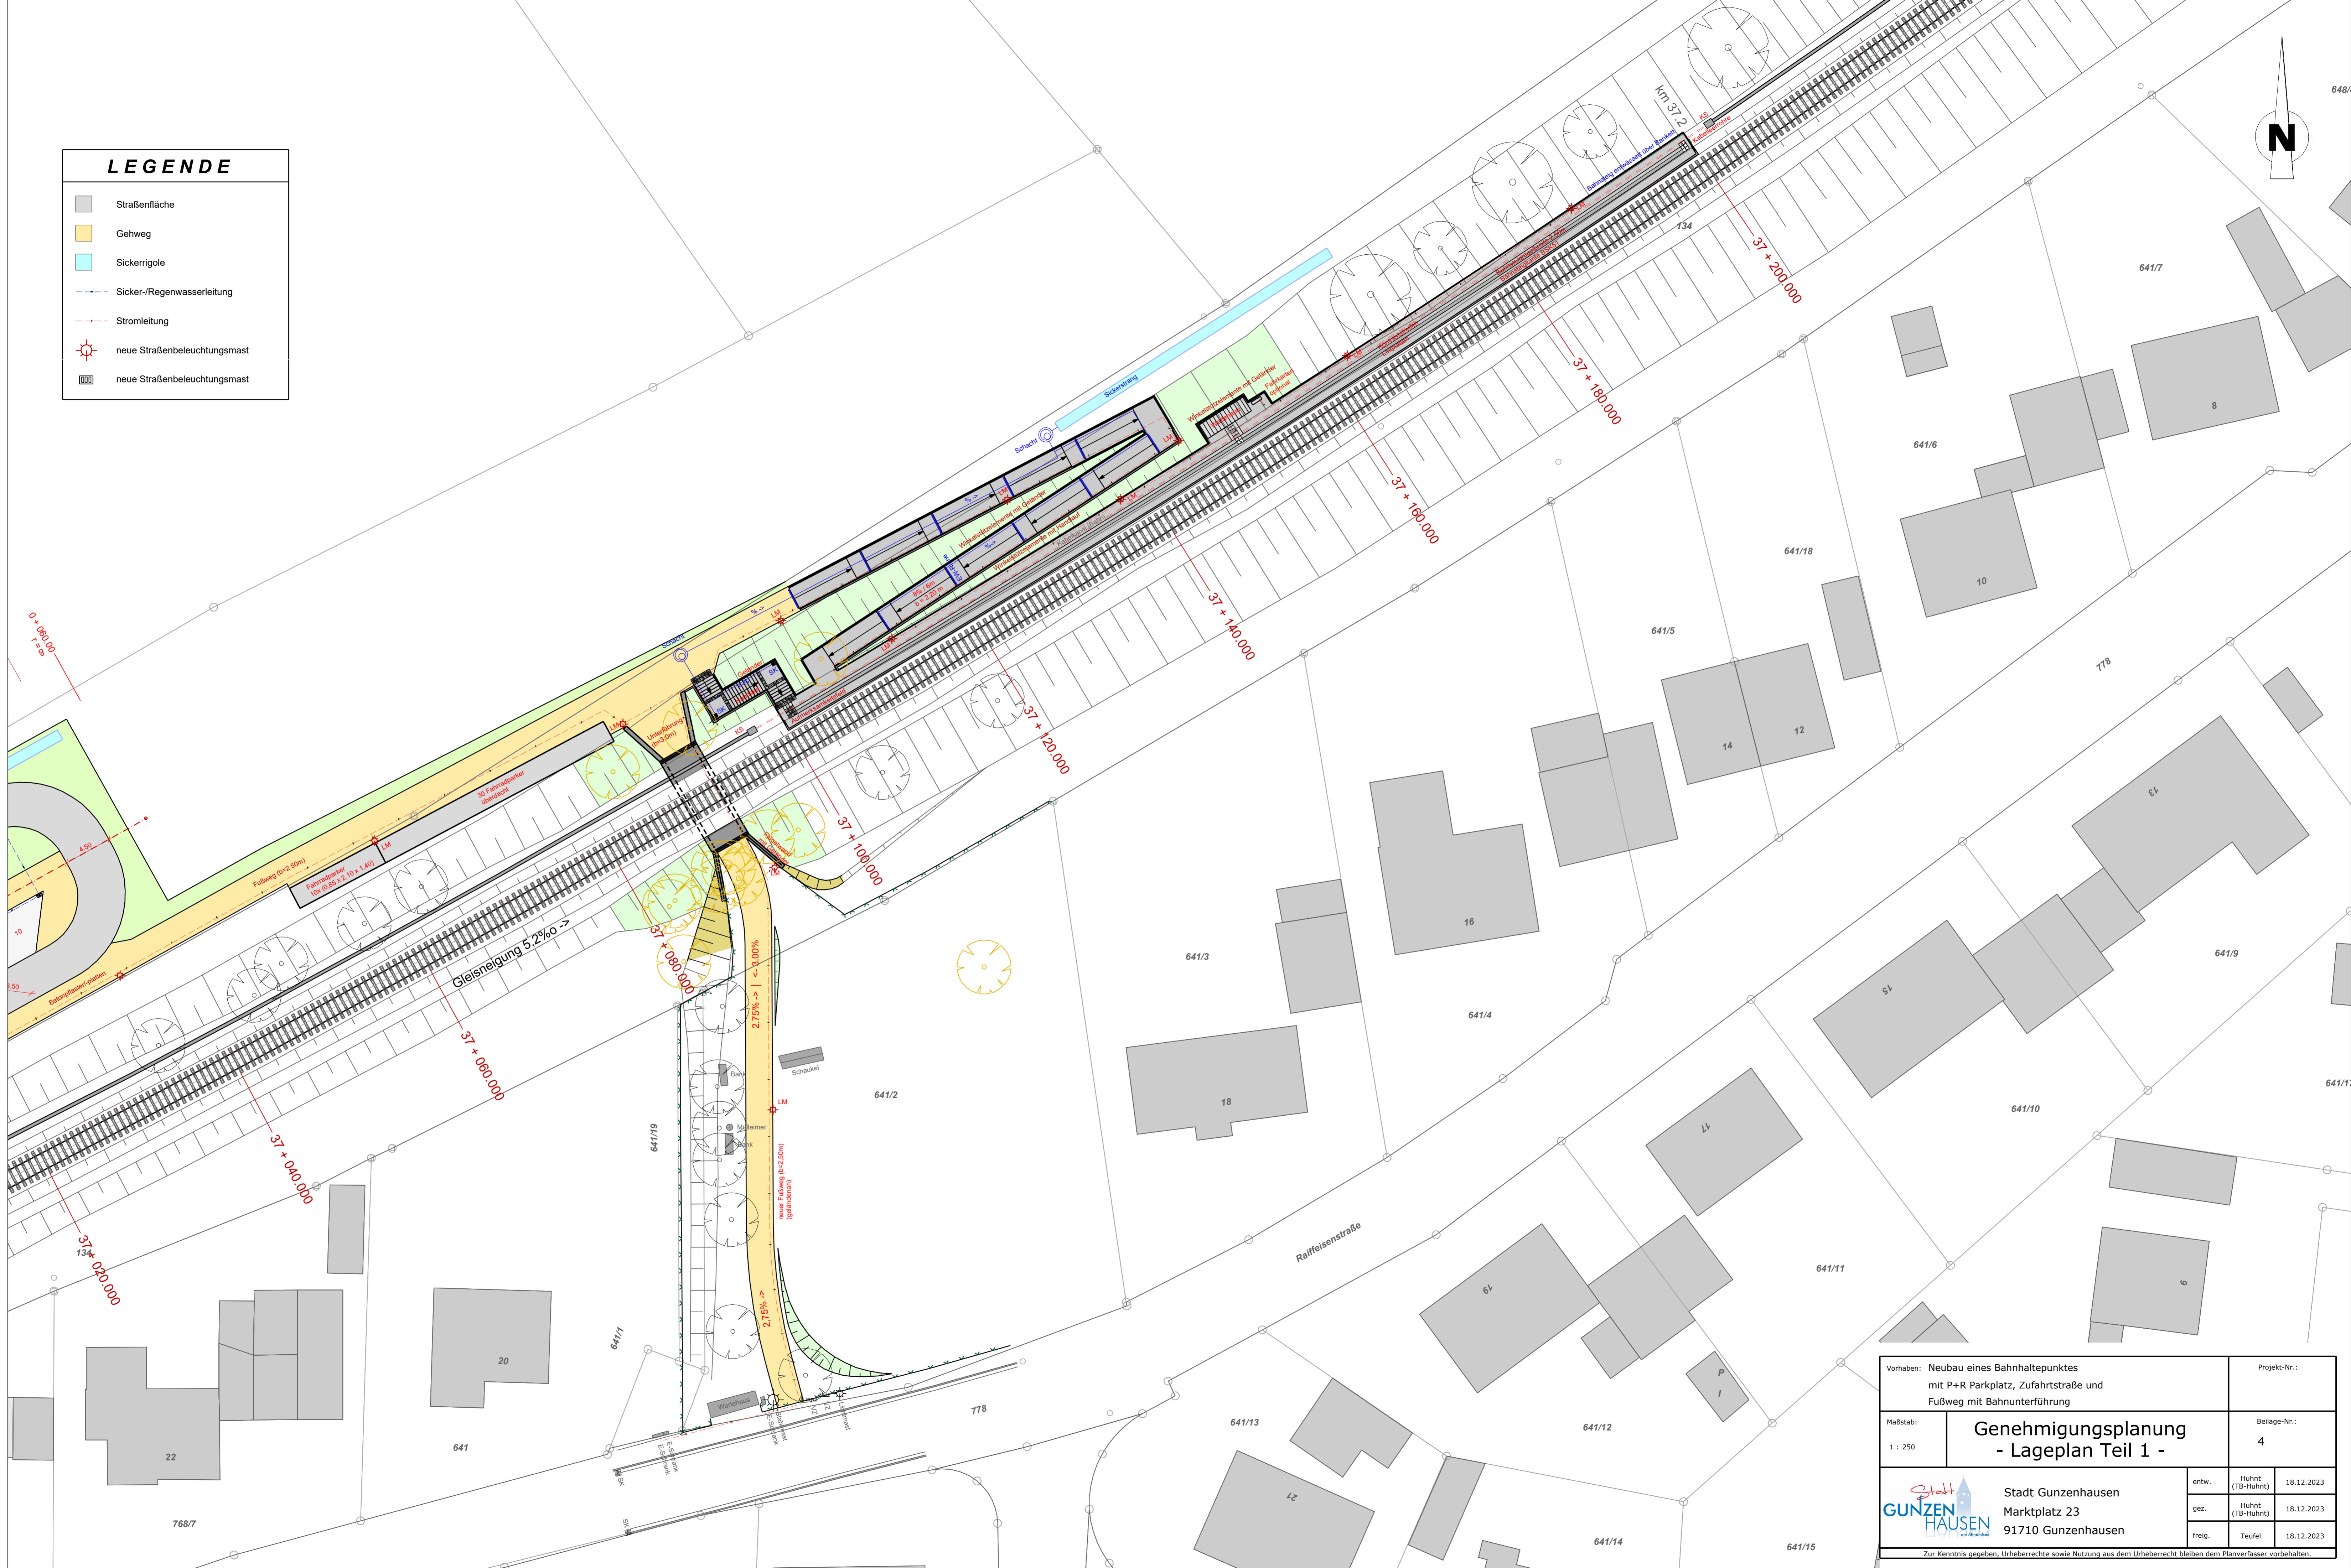

Vorhaben: Neubau eines Bahnhofpunktes mit P+R Parkplatz, Zufahrtstraße und Fußweg mit Bahnunterführung		Projekt-Nr.:		
Maßstab: 1 : 250		Beilage-Nr.:		
 Stadt Gunzenhausen Marktplatz 23 91710 Gunzenhausen		entw.	Hühnt (TB-Hühnt)	18.12.2023
		gez.	Hühnt (TB-Hühnt)	18.12.2023
		freig.	Teufel	18.12.2023
Zur Kenntnis gegeben. Urheberrechte sowie Nutzung aus dem Urheberrecht bleiben dem Planverfasser vorbehalten.				