
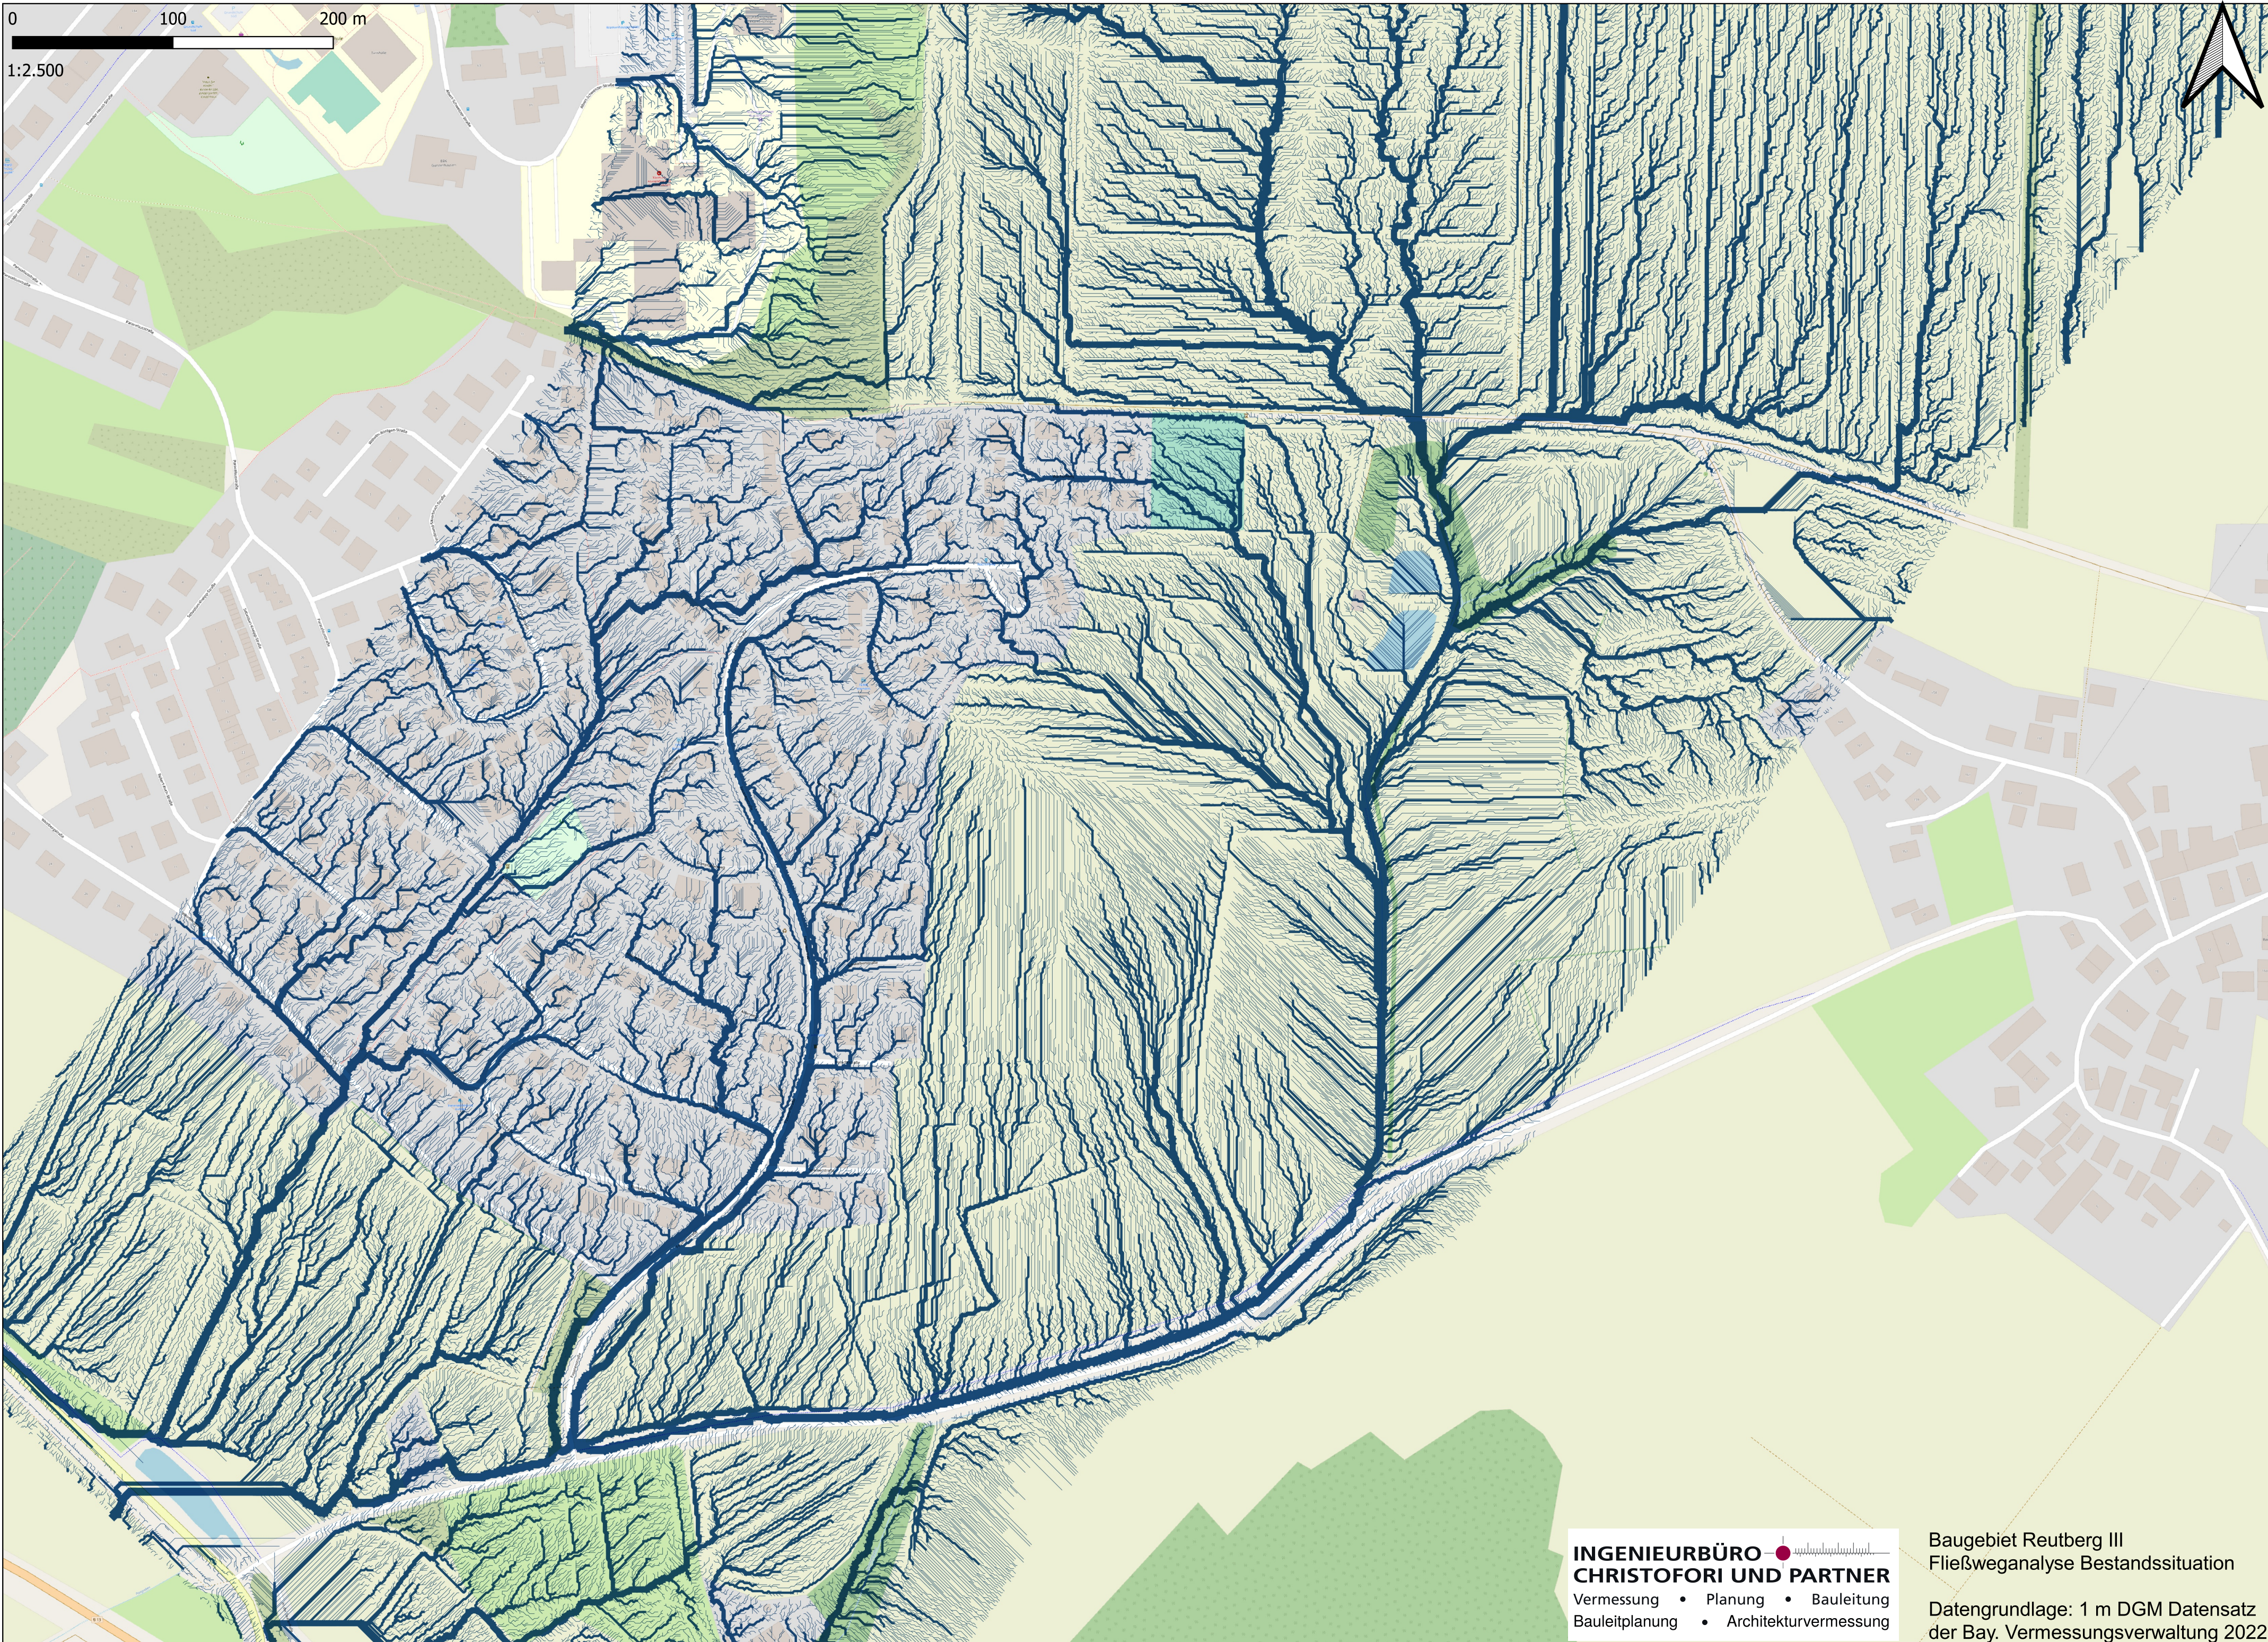


0 100 200 m

1:2.500

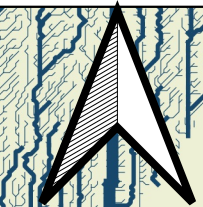


**INGENIEURBÜRO**  
**CHRISTOFORI UND PARTNER**

Vermessung • Planung • Bauleitung  
Bauleitplanung • Architekturvermessung

Baugebiet Reutberg III  
Fließweganalyse Bestandssituation

Datengrundlage: 1 m DGM Datensatz  
der Bay. Vermessungsverwaltung 2022



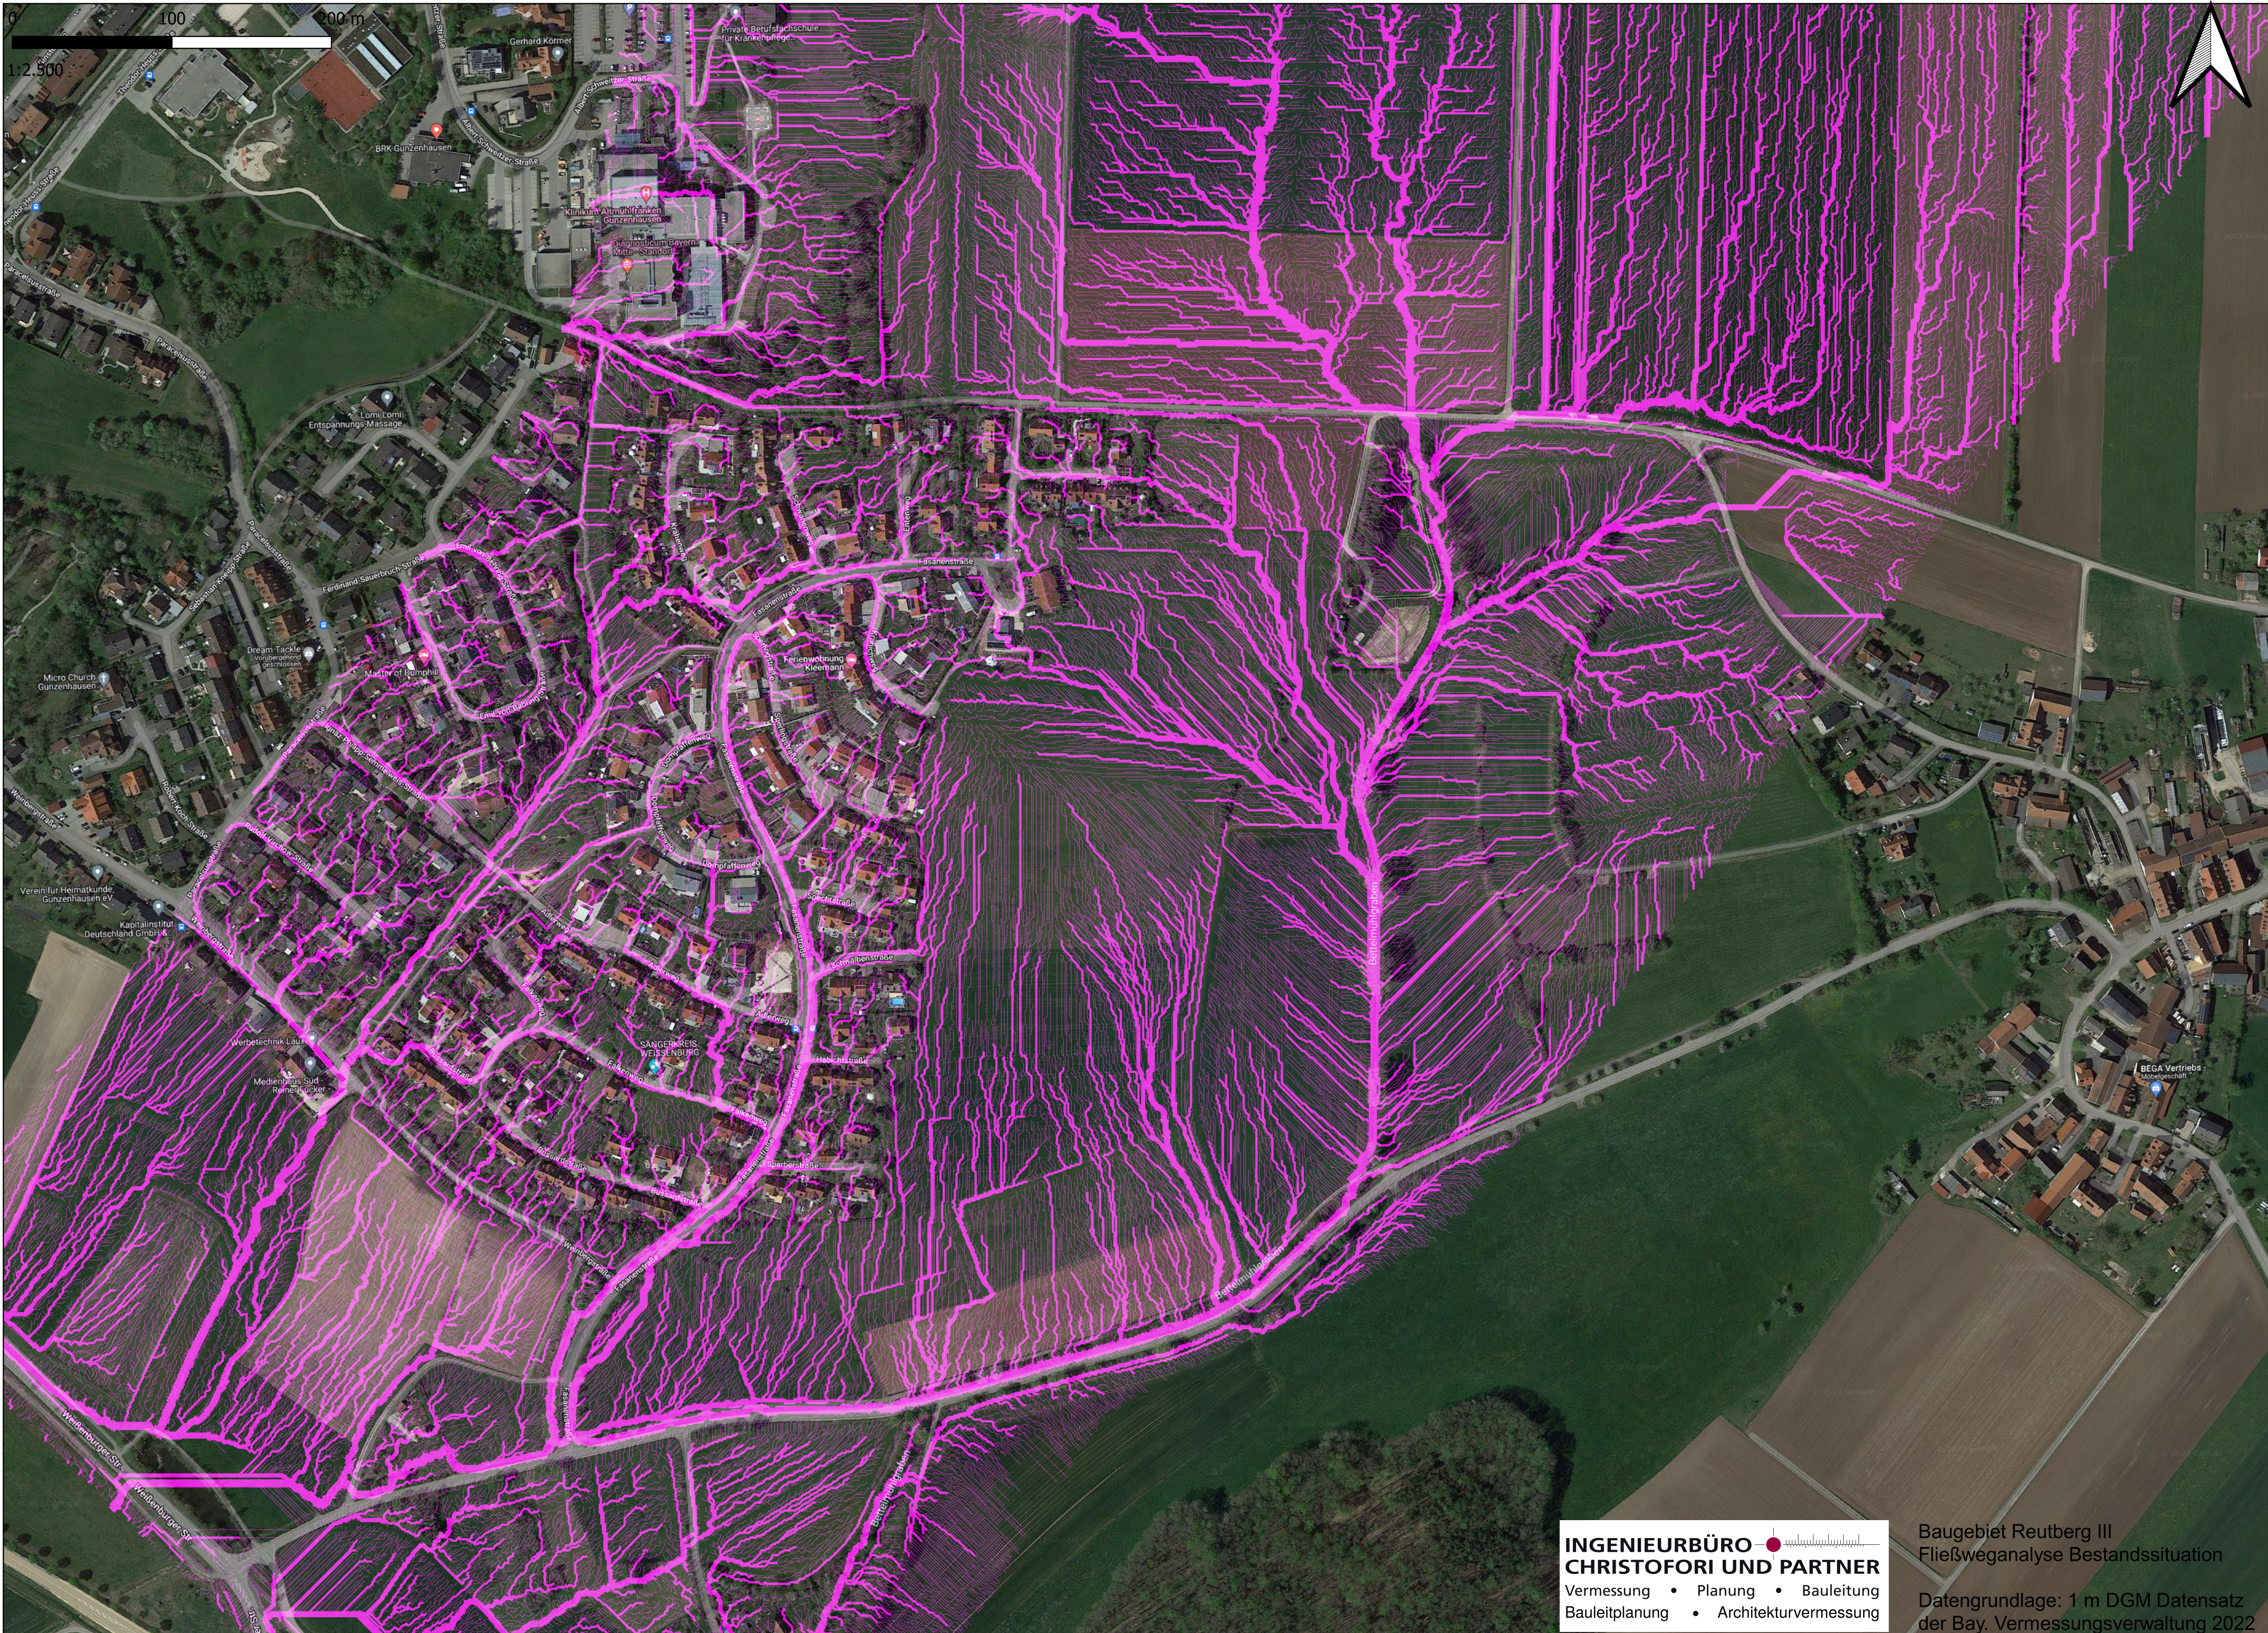



**INGENIEURBÜRO**  
**CHRISTOFORI UND PARTNER**  
Vermessung • Planung • Bauleitung  
Bauleitplanung • Architekturvermessung

Baugebiet Reutberg III  
Fließweganalyse Bestandssituation  
Datengrundlage: 1 m DGM Datensatz  
der Bay. Vermessungsverwaltung 2022



0 100 200 m

1:2.500

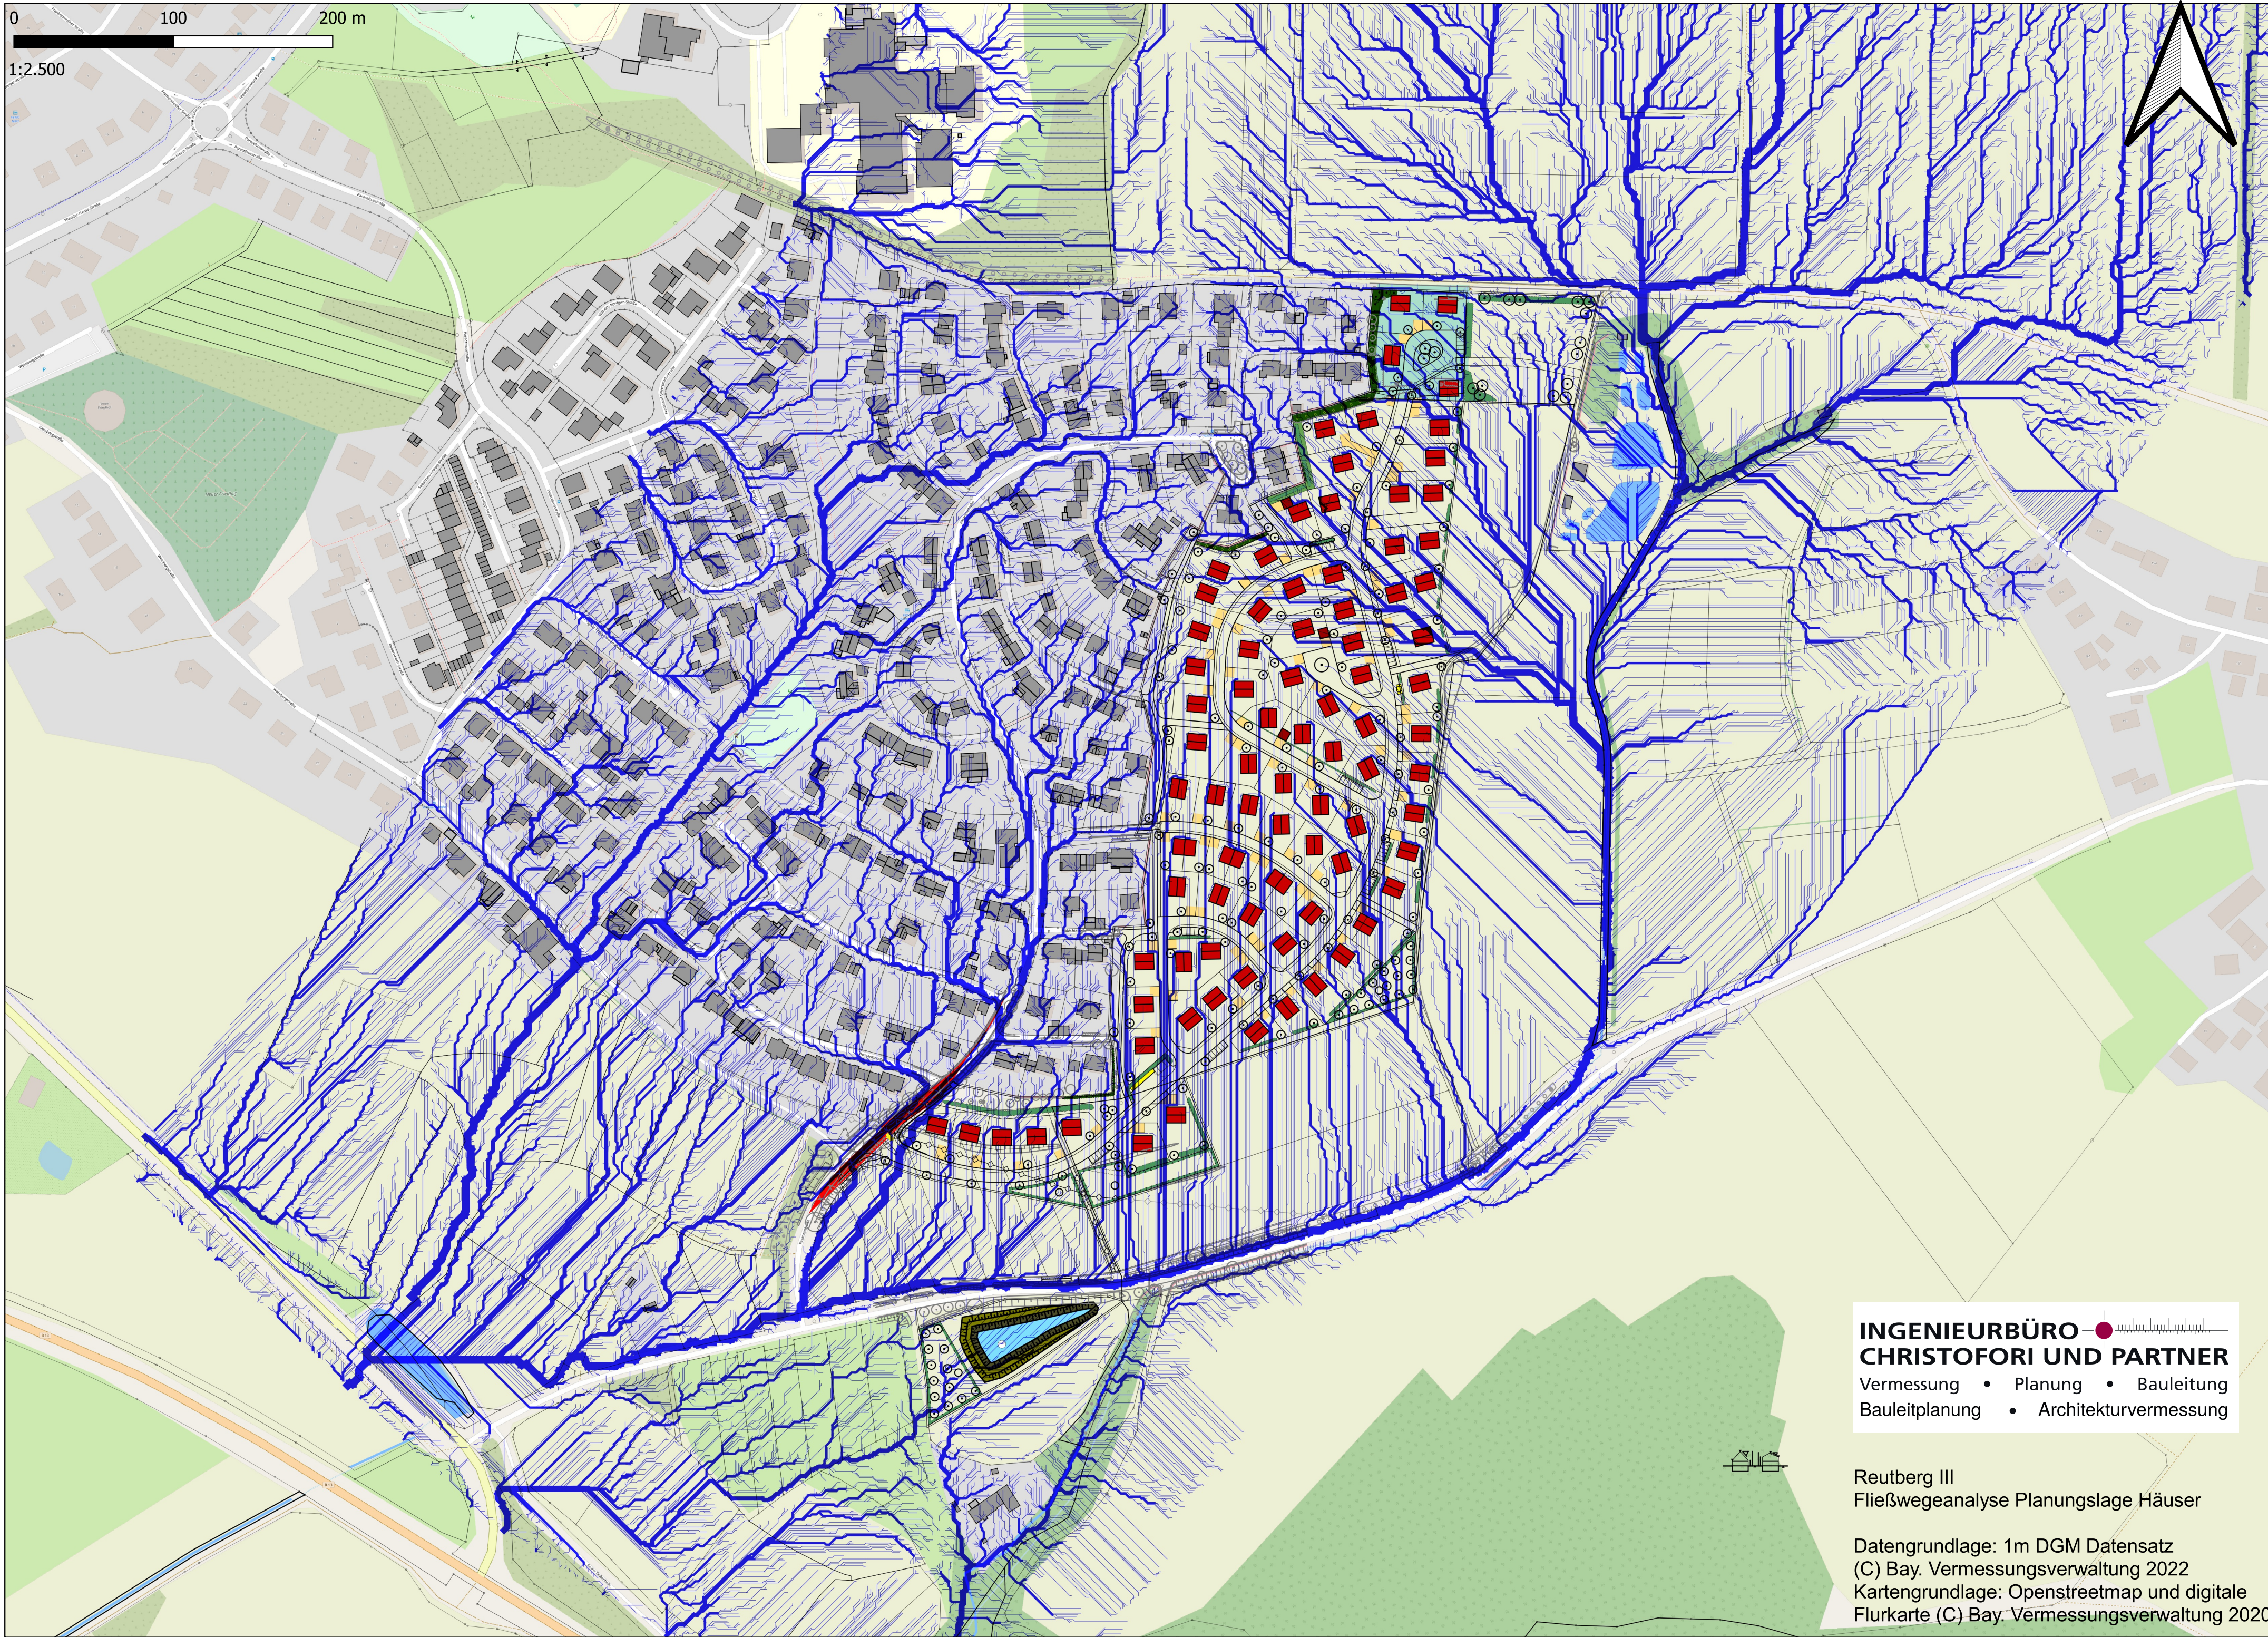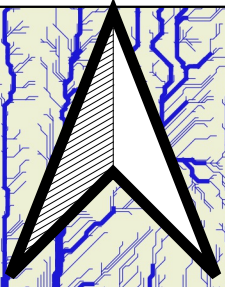

**INGENIEURBÜRO**   
**CHRISTOFORI UND PARTNER**  
Vermessung • Planung • Bauleitung  
Bauleitplanung • Architekturvermessung

Reutberg III  
Fließwegeanalyse Planungslage Häuser

Datengrundlage: 1m DGM Datensatz  
(C) Bay. Vermessungsverwaltung 2022  
Kartengrundlage: Openstreetmap und digitale  
Flurkarte (C) Bay. Vermessungsverwaltung 2020

